




SEEBLICK HÖHENHOTEL

SEEBLICK-SAAL

Bankett

60 Personen

Grösse 150.00 m²
(13,2 x 11,4 m)
Höhe 3.00 m
Massstab 1:100

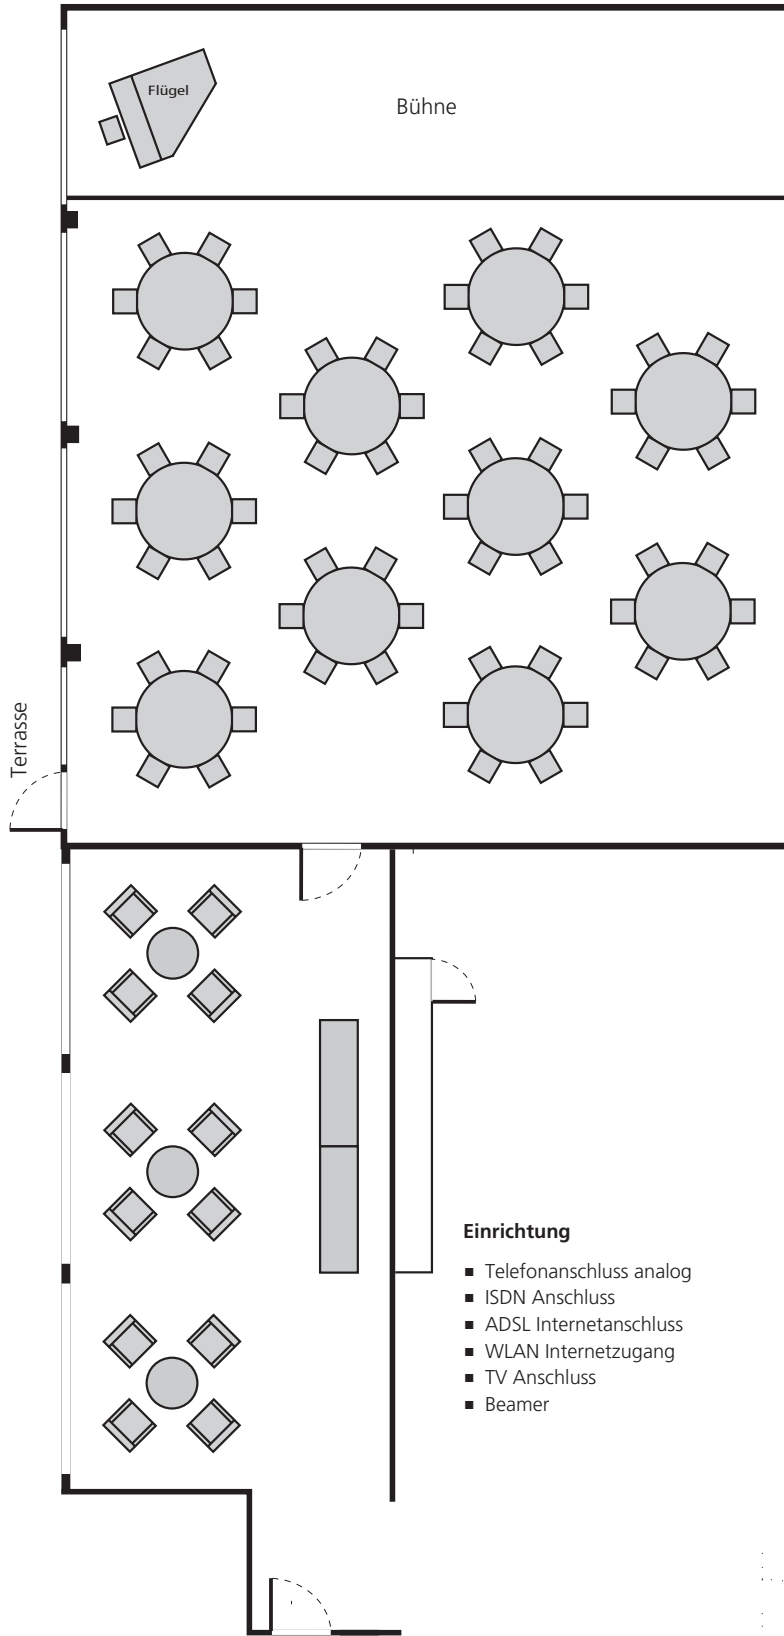

Grösse 56.6 m²
(12,3 x 5,1 m)
Höhe 3.00 m
Massstab 1:100

Einrichtung

- Telefonanschluss analog
- ISDN Anschluss
- ADSL Internetanschluss
- WLAN Internetzugang
- TV Anschluss
- Beamer

Standard-Einrichtung
WLAN, Konzertflügel